



# SITUACE M 1:250

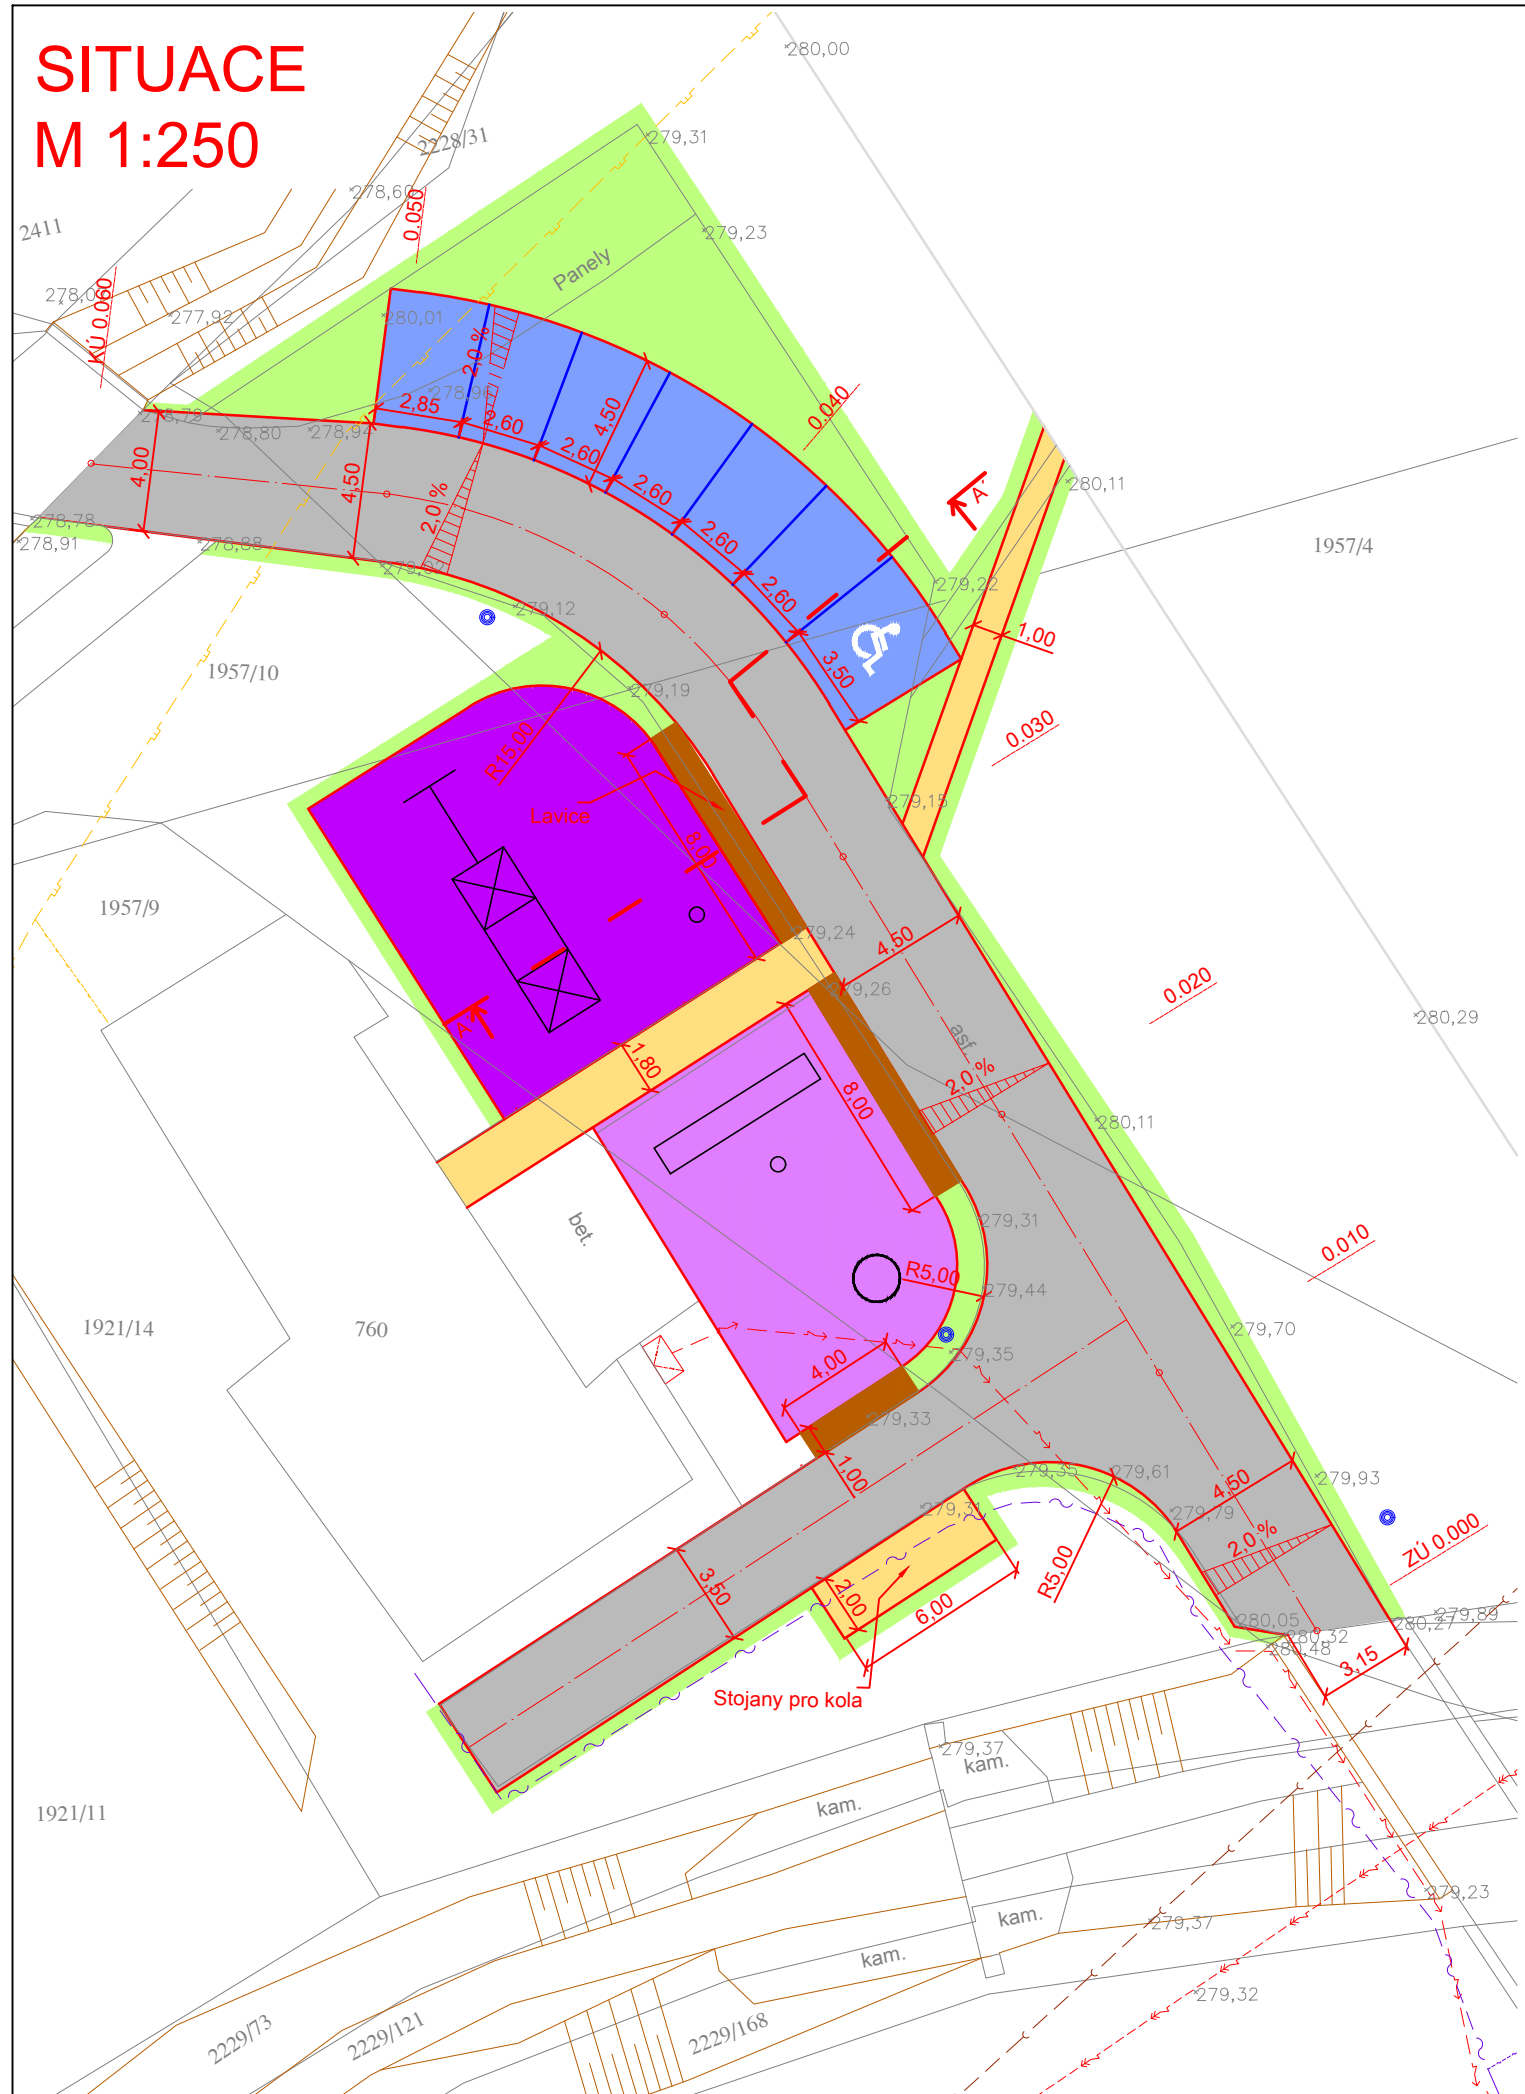

## LEGENDA PLOCH

	KOMUNIKACE PRO AUTOMOBILOVOU DOPRAVU – BETONOVÁ DLAŽBA
	PARKOVACÍ STÁNÍ – BETONOVÁ DLAŽBA
	KOMUNIKACE PRO PĚŠÍ – NEPOJÍZDĚNÉ – BETONOVÁ DLAŽBA
	ZELEŇ
	DOPADOVÁ PLOCHA PRO VOLNOU VÝŠKU PÁDU 1510 MM – MĚKKÁ PRYŽ
	DOPADOVÁ PLOCHA PRO VOLNOU VÝŠLU PÁDU 2120 MM – MĚKKÁ PRYŽ
	PLYN
	SDĚLOVACÍ KABEL
	VYSOKÉ NAPĚTÍ
	NÍZKÉ NAPĚTÍ
	KANALIZACE

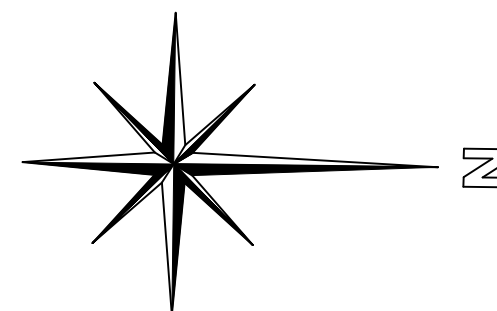

POŘIZOVATEL:  MĚSTYS POZLOVICE Hlavní 51 763 26 Pozlovice	INVESTOR:  MĚSTYS POZLOVICE Hlavní 51 763 26 Pozlovice
ODPOVĚDNÝ PROJEKTANT: ING. MARTIN VŠETEČKA, Ph.D.	
VYPRACOVAL: ING. PAVEL COUFALÍK, Ph.D.	
STUPEŇ PD: PRO OHLÁŠENÍ STAVBY (DOS)	
STAVBA: OBNOVA A DOPLNĚNÍ HERNÍCH PRVKŮ VČETNĚ ÚPRAVY PŘÍLEHLÉHO PROSTRANSTVÍ V AREÁLU SK POZLOVICE	DATUM: PROSINEC 2018
	FORMÁT: A3
	MĚŘÍTKO: 1:250
NÁZEV PŘÍLOHY: <b>SITUACE</b>	ČÍSLO PŘÍLOHY: <b>C2</b>