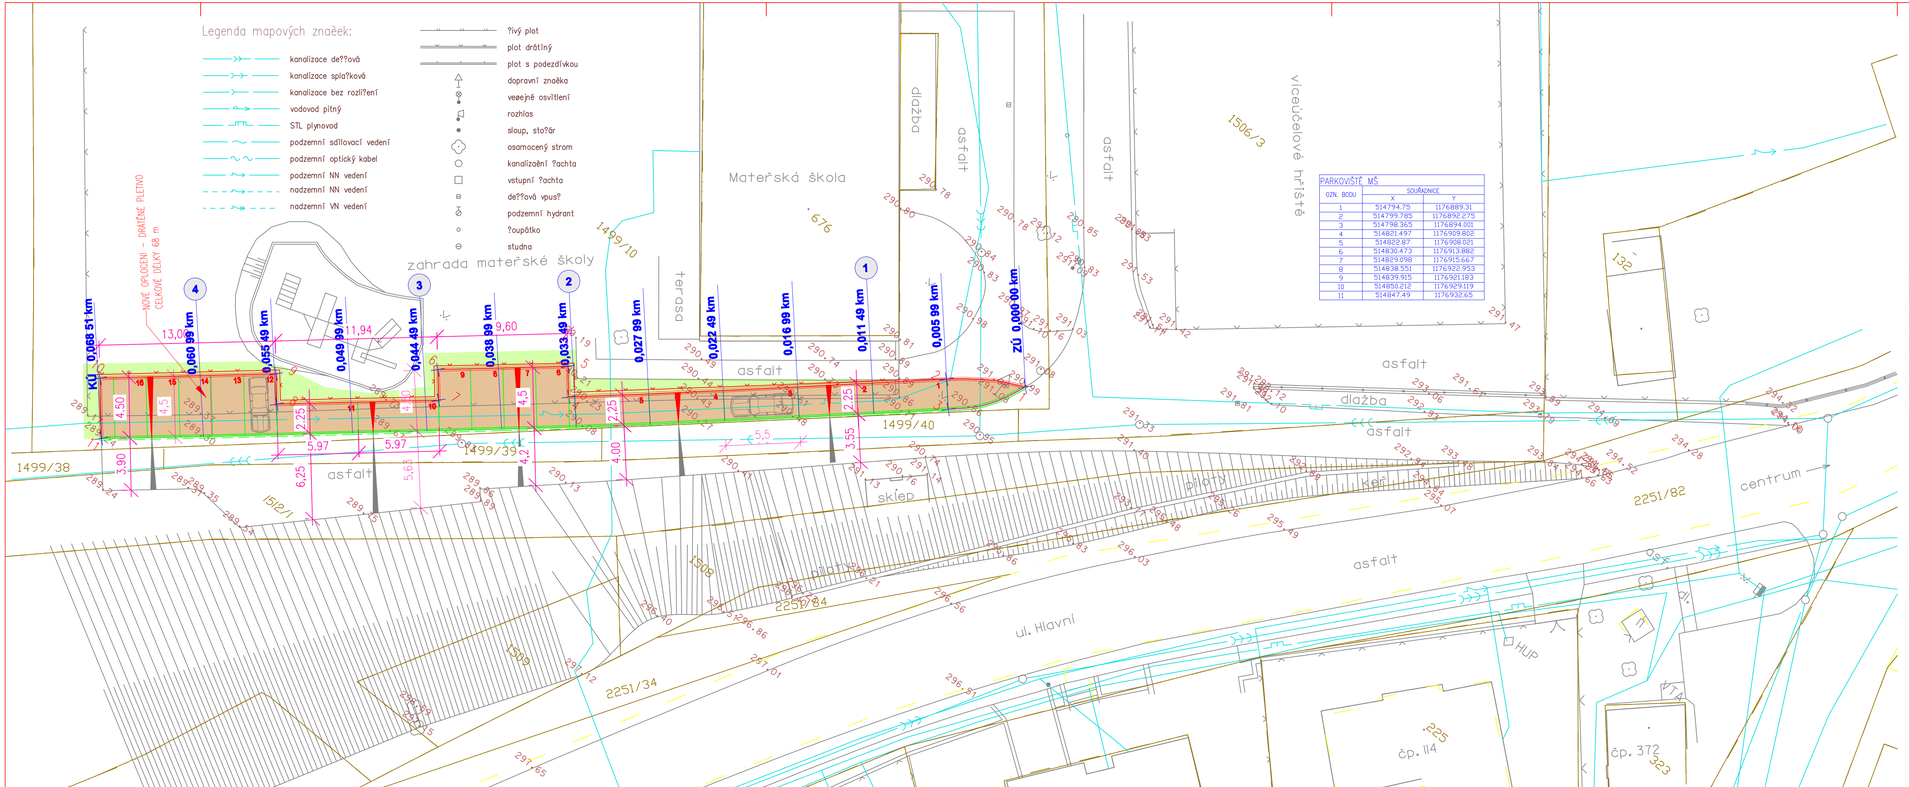

PARKOVIŠTĚ MŠ		
	SOUŘADNICE	
OZN. BODU	X	Y
1	514794.75	1176889.31
2	514799.785	1176892.275
3	514798.365	1176894.001
4	514821.497	1176909.802
5	514822.87	1176908.021
6	514830.473	1176913.882
7	514829.298	1176915.667
8	514838.551	1176922.953
9	514839.915	1176921.183
10	514850.212	1176929.119
11	514847.49	1176932.65

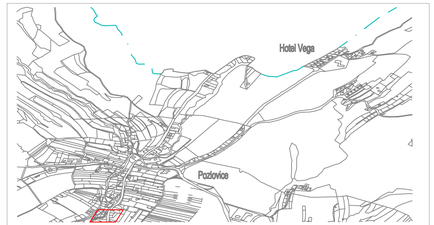

LEGENDA ZNAČENÍ:

- PARCELNÍ ČÍSLO
- HRANICE PARCEL
- HRANICE PARCEL OBCE POZLOVICE
- PARKOVIŠTĚ MŠ - NAVRŽENÁ ZPEVNĚNÁ PLOCHA
  BETONOVÁ DLAŽBA
  TERÉNNÍ ÚPRAVY - HUMUSOVÁNÍ A ZATRAVNĚNÍ
- BETONOV SILNIČNÍ OBRUBNÍK ABO 2-15
  1000x150x250, PŘEVÝŠEN O 50 mm
  BETONOV SILNIČNÍ OBRUBNÍK NÁJEZDOVÝ
  ABO 2-15 N, 1000x150x250
  + SILNIČNÍ PŘÍDLAŽBA ABK 50-25-10
- NOVÉ OPLOCENÍ AREÁLU MŠ

VYPRACOVAL	DIGITÁLNÍ ZPRACOVÁNÍ	KONTROLOVAL	GISARCH STUDIO
Mgr. Radek Bednařík	Ing. Pavel Bednařík	Mgr. Radek Bednařík	www.gisarchstudio.cz
Poznámka: Inženýrské sítě převzaty z JDTM Zlínského kraje			Pod Lesíčkem 317, 763 26 Luhačovice Tel., fax: 577 181 944, email: gisarch.studio@uhkoviice.cz

HL.PROJEKTANT	ZOD.PROJEKTANT	VYPRACOVAL	KONTROLOVAL	K - PROJEKT
Ing. Tomáš Kročil	Ing. Tomáš Kročil	Ing. Tomáš Kročil		CIVIL ENGINEERING WORKS INSPECTOR ARCHITECTURE LANDSCAPING ING.KROČIL TOMÁŠ & ING. PETRA CHVÍLOVÁ Antonína Václavka 343, 763 26 Luhačovice email: kroc@kroc.eu web: www.kroc.eu tel.: +420 603 539 255 +420 723 288 889
KRAJ: Zlínský	OKRES: Zlín	OBEC: Pozlovice		

INVESTOR: Městys Pozlovice, Hlavní 51, 763 26 Luhačovice

MATEŘSKÁ ŠKOLKA
PARKOVACÍ PLOCHY
k.ú. Pozlovice

SO 01

CELKOVÁ SITUACE

ZAKÁZKA Č.	200902
DATUM	VII / 2009
POČET FORM.	4,5 x A4
STUPEŇ	DPS
KOD: pozlovice/mš	
MĚŘÍTKO 1:200	Č. VÝKRESU 10.01